

PROIECT DE DESIGN INTERIOR

AMENAJARE INTERIOARA

Proiect Design Interior – 2026
Apartament situat in Chisinau, Strada Alba-Iulia

Suprafata totala: 54.59 mp

Realizat de Georgiana-Alexandra Slavescu

SCOALA DE DESIGN INTERIOR „DECOR STILL“

CUPRINS

2

- Introducere

- Planuri AutoCAD

1.1 PLAN fara COTE

1.2. PLAN COTE

1.3. PLAN PARDOSELI

1.4. PLAN amplasare mobilier

1.5. PLAN amplasare mobilier. Moodboard

1.6. PLAN TAVAN

1.7. PLAN ELECTRICITATE

1.8 PLAN ILUMINARE

1.9 PLAN decorare pereti

1.10 PLAN demontare pereti

1.11 PLAN montare pereti

1.12 PLAN desfasurare pereti ANTREU

1.13 PLAN desfasurare pereti BLOC SANITAR

1.14 PLAN desfasurare pereti BUCATARIE

1.15 PLAN desfasurare pereti DORMITOR

- Randari

- Incheiere

Introducere

Conceptul proiectului

Acest proiect de amenajare interioara reprezinta pentru mine mai mult decat o lucrare de diploma – este rezultatul unui proces intens de invatare, explorare si creativitate. Pe parcursul realizarii lui am avut ocazia sa aplic cunostintele dobandite in cadrul cursului de design interior, de la organizarea functionala a spatiului si alegerea materialelor, pana la conceptul cromatic si detaliile de iluminat.

Am incercat sa creez un spatiu echilibrat, in care estetica si functionalitatea sa se completeze armonios, adaptat nevoilor unui stil de viata contemporan. Fiecare incapere a fost gandita astfel incat sa ofere confort, coerenta vizuala si o atmosfera calda.

Acest proiect m-a ajutat sa inteleg mai profund procesul de proiectare si mi-a consolidat dorinta de a continua sa dezvolt idei si concepte in domeniul designului interior.

Georgiana-Alexandra Slavescu


Proiect Design Interior – 2026

Scoala de Design Interior „Decor Still”

PLANURI AutoCAD

1.1 PLAN fara COTE

4

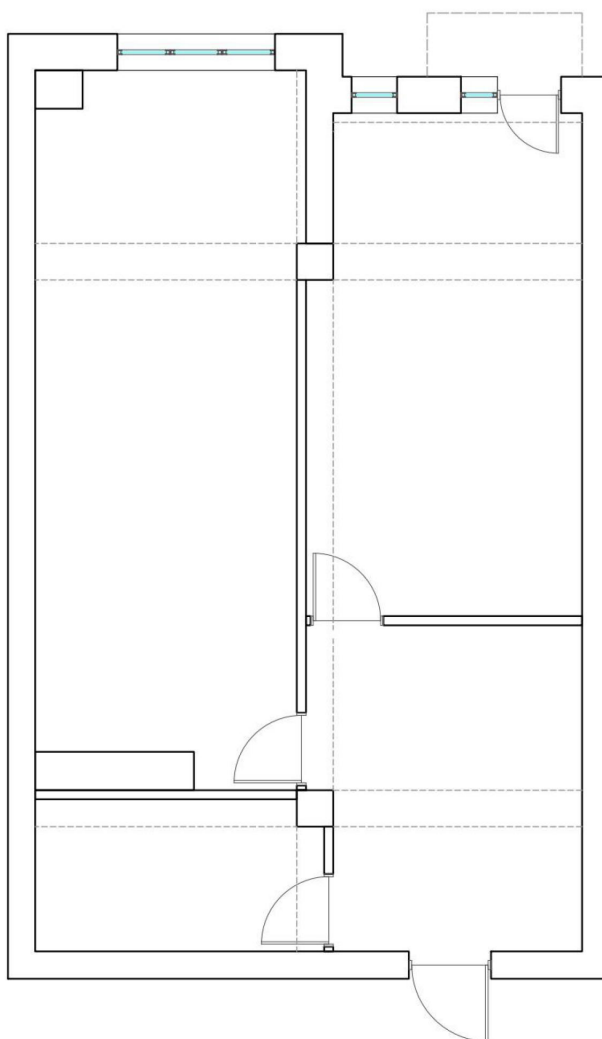


SCOALA DE DESIGN INTERIOR "DECOR STILL"			PLANUL UNUI APARTAMENT Strada Alba-Iulia, Chisinau		PROIECT 1
PROIECTAT	SLAVESCU GEORGIANA - ALEXANDRA		SCARA 1:50	PLAN fara COTE	FAZA 1
DESENAT	SLAVESCU GEORGIANA - ALEXANDRA				
VERIFICAT			DATA 10.03.2026		
CONTR. STAS					
APPROBAT					

PLANURI AutoCAD

1.2 PLAN COTE

5

Georgiana-Alexandra Slavescu, Martie 2026

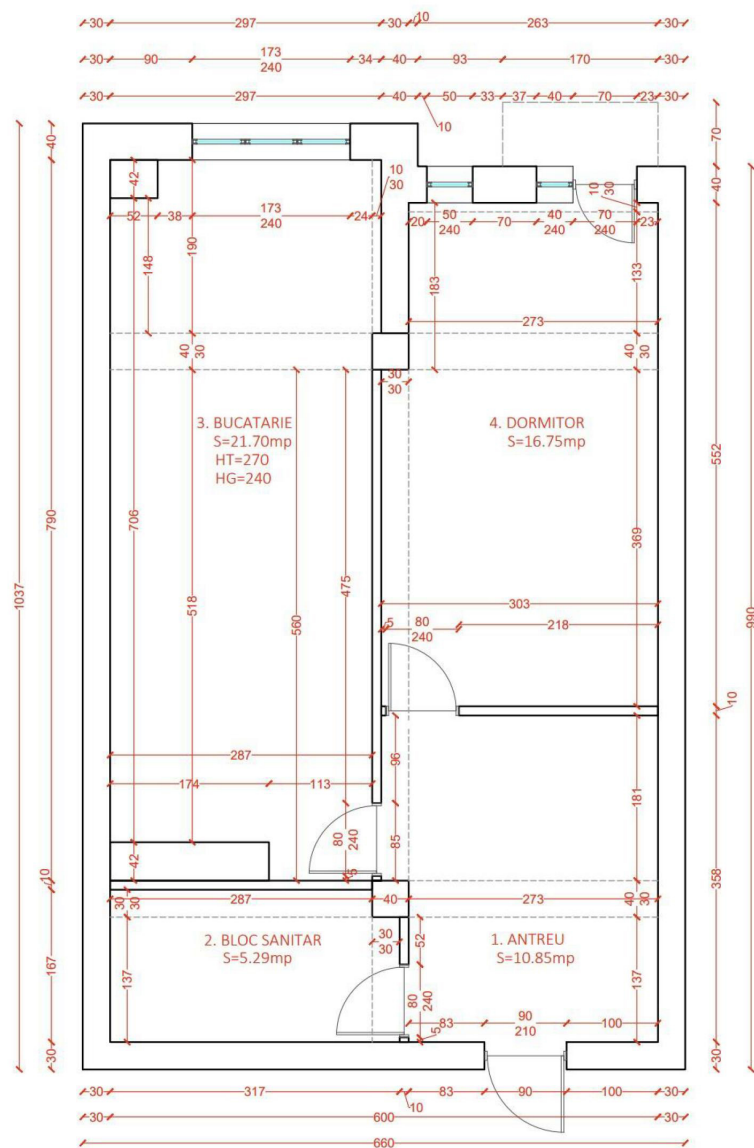


SCOALA DE DESIGN INTERIOR "DECOR STILL"			PLANUL UNUI APARTAMENT Strada Alba-Iulia, Chisinau		PROIECT 1
PROIECTAT	SLAVESCU GEORGIANA - ALEXANDRA		SCARA 1:50	PLAN COTE	FAZA 1
DESENAT	SLAVESCU GEORGIANA - ALEXANDRA				
VERIFICAT					
CONTR. STAS					
APROBAT			DATA 10.03.2026		PLANSA 1.2

PLANURI AutoCAD

1.3 PLAN PARDOSELI

6

Georgiana-Alexandra Slavescu, Martie 2026

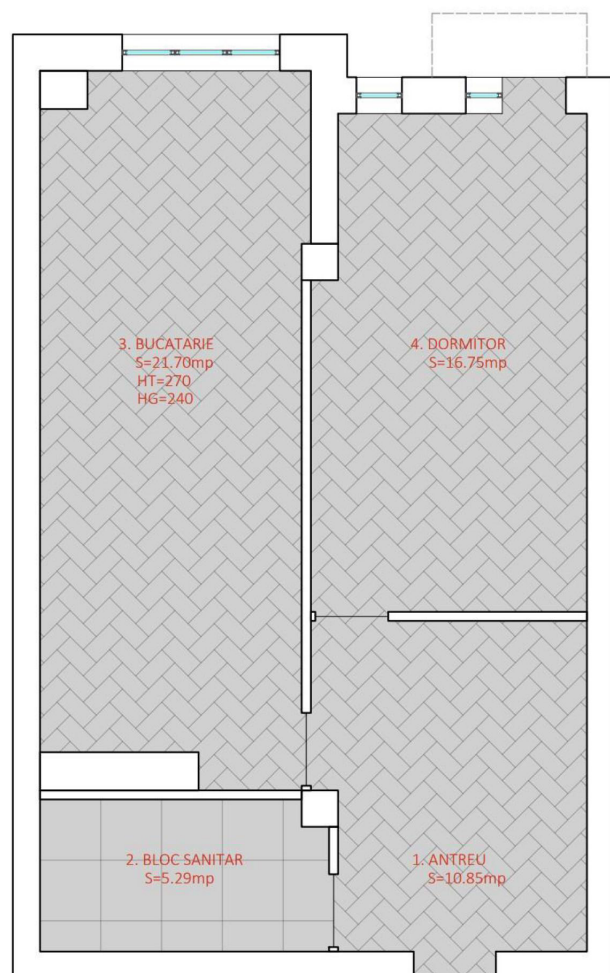

Parchet laminat: Krono Original Herringbone K450 Firebrand Oak, 8 mm, clasa 32

Plinta parchet PVC Vilo Esquero 608, canal cablu, stejar rosu, 2500 x 66.6 x 21.9 mm

ANTREU: 12.18 mp + PLINTA 2 buc.

DORMITOR: 17.40 mp + PLINTA 4 buc.

BUCATARIE: 21.75 mp + PLINTA 5 buc.



Gresie: Gresie portelanata rectificata interior/exterior Austria White 60x120cm, finisaj lucios

BLOC SANITAR: 6 mp + PLINTA 1mp

NOTA

* COTELE SE VOR VERIFICA DE CATRE EXECUTANT PE SANTIER.

** COLTURILE INTERIOARE / EXTERIOARE ALE PLINTELOR SI PROFILELOR SE VOR EXECUTA CU IMBINARE LA 45°.

*** MONTAJUL PARDOSELILOR SE VA REALIZA CONFORM SPECIFICATIILOR TEHNICE ALE PRODUCATORULUI.

**** IN ZONELE CU INCALZIRE IN PARDOSEALA SE VOR UTILIZA MATERIALE COMPATIBILE CU SISTEMUL DE INCALZIRE.

***** EXECUTANTUL VA RESPECTA ROSTURILE DE DILATATIE NECESARE CONFORM NORMELOR TEHNICE.


SCOALA DE DESIGN INTERIOR "DECOR STILL"			PLANUL UNUI APARTAMENT Strada Alba-Iulia, Chisinau		PROIECT 1
PROIECTAT	SLAVESCU GEORGIANA - ALEXANDRA		SCARA 1:50	PLAN PARDOSELI	FAZA 1
DESENAT	SLAVESCU GEORGIANA - ALEXANDRA				
VERIFICAT			DATA 10.03.2026		PLANSA 1.3
CONTR. STAS					
APROBAT					

PLANURI AutoCAD

1.4 PLAN amplasare mobilier

7

Georgiana-Alexandra Slavescu, Martie 2026

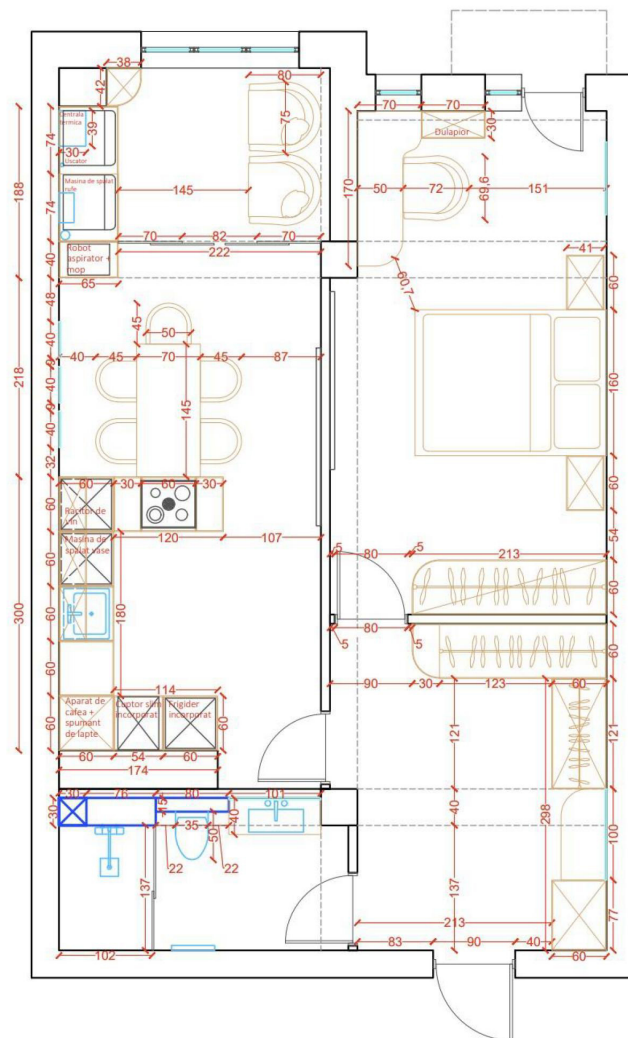

SCOALA DE DESIGN INTERIOR "DECOR STILL"			PLANUL UNUI APARTAMENT Strada Alba-Iulia, Chisinau		PROIECT 1
PROIECTAT	SLAVESCU GEORGIANA - ALEXANDRA		SCARA 1:50	PLAN AMPLASARE	FAZA 1
DESENAT	SLAVESCU GEORGIANA - ALEXANDRA				
VERIFICAT			DATA 10.03.2026		PLANSA 1.4
CONTR. STAS					
APROBAT					

PLANURI AutoCAD

1.5 PLAN amplasare mobilier. Moodboard

8

Georgiana-Alexandra Slavescu, Martie 2026




SCOALA DE DESIGN INTERIOR "DECOR STILL"			PLANUL UNUI APARTAMENT Strada Alba-Iulia, Chisinau		PROIECT 1
PROIECTAT	SLAVESCU GEORGIANA - ALEXANDRA		SCARA 1:50	PLAN AMENAJARE	FAZA 1
DESENAT	SLAVESCU GEORGIANA - ALEXANDRA				
VERIFICAT			DATA 10.03.2026		PLANSĂ 1.5
CONTR. STAS					
APROBAT					

PLANURI AutoCAD


1.6 PLAN TAVAN


9

Georgiana-Alexandra Slavescu, Martie 2026

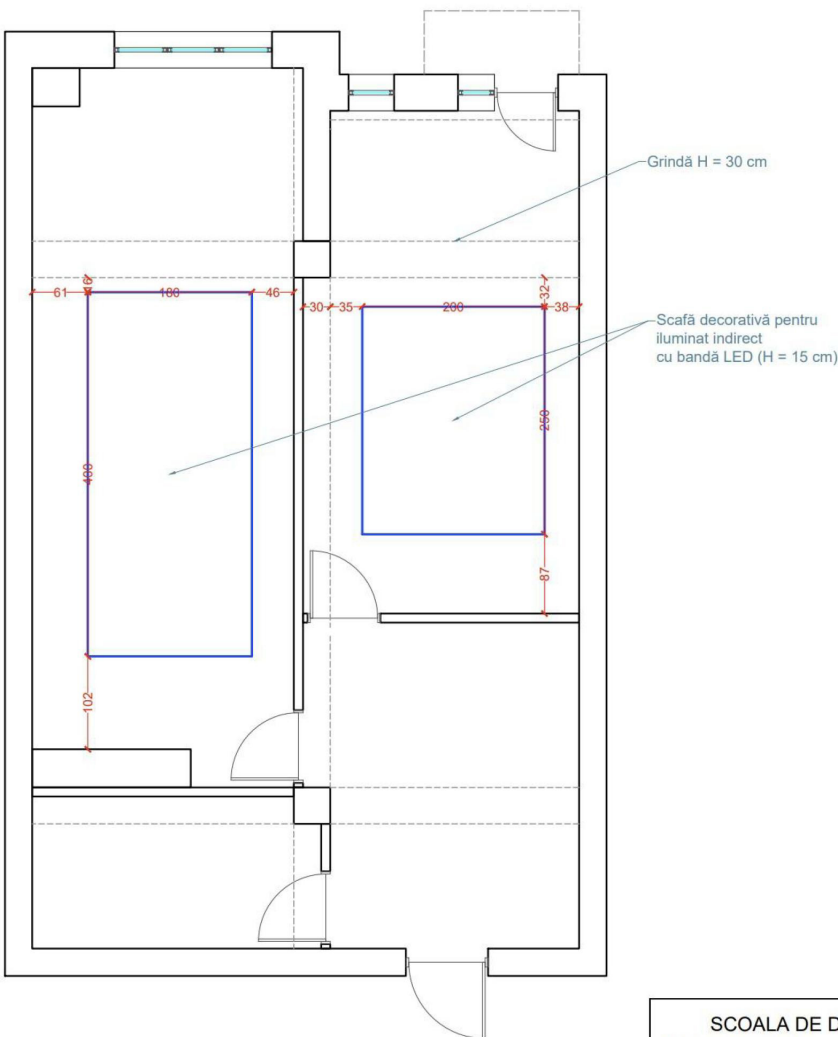

SCOALA DE DESIGN INTERIOR "DECOR STILL"			PLANUL UNUI APARTAMENT Strada Alba-Iulia, Chisinau		PROIECT 1
PROIECTAT	SLAVESCU GEORGIANA - ALEXANDRA		SCARA 1:50	PLAN TAVAN	FAZA 1
DESENAT	SLAVESCU GEORGIANA - ALEXANDRA				
VERIFICAT			DATA 10.03.2026		PLANSA 1.6
CONTR. STAS					
APROBAT					

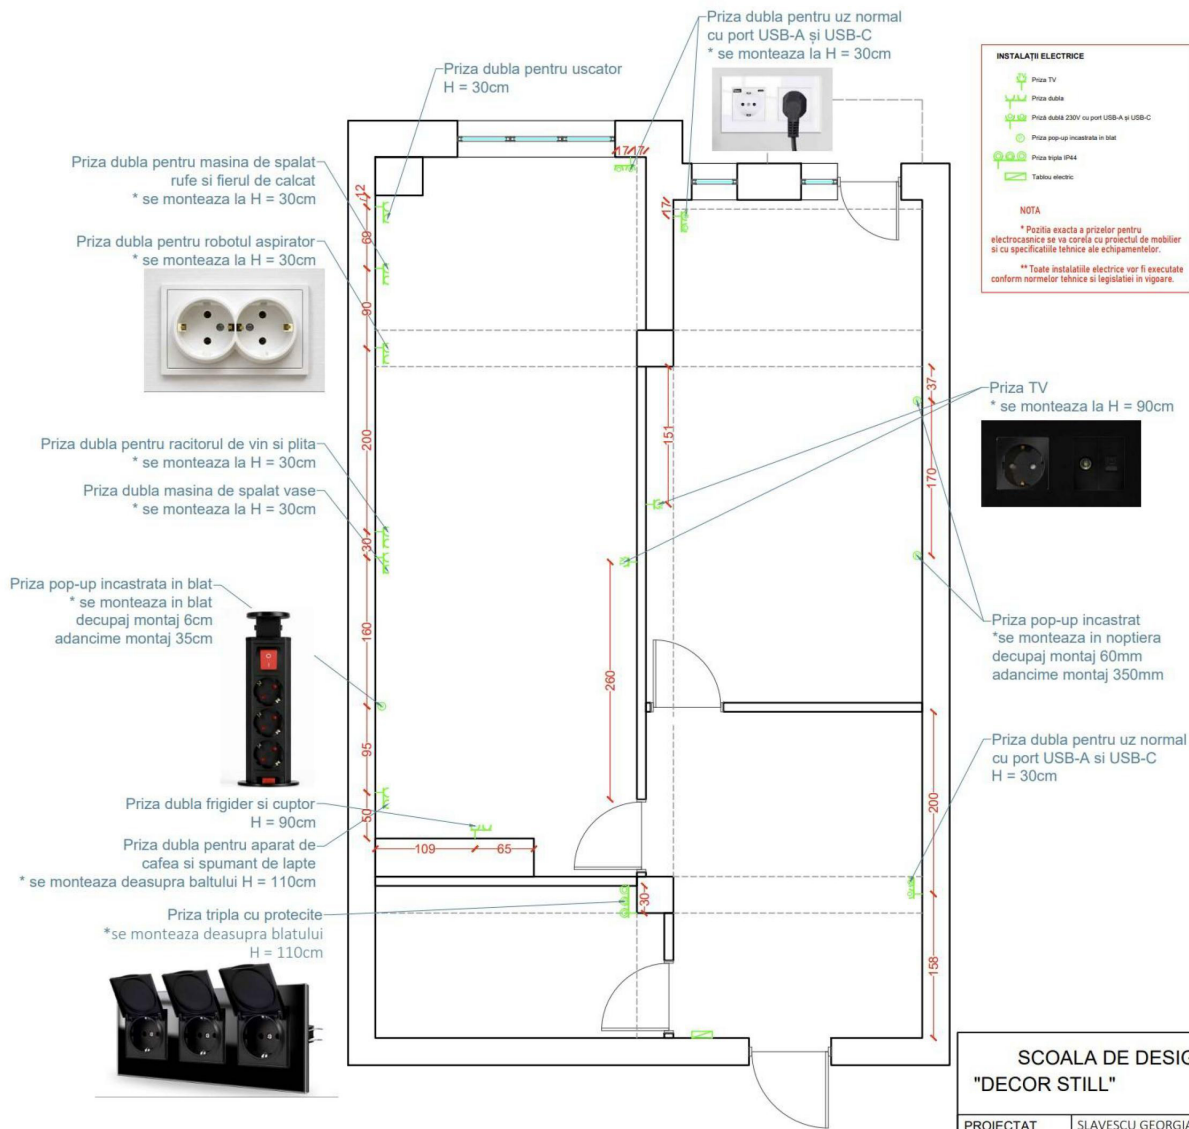

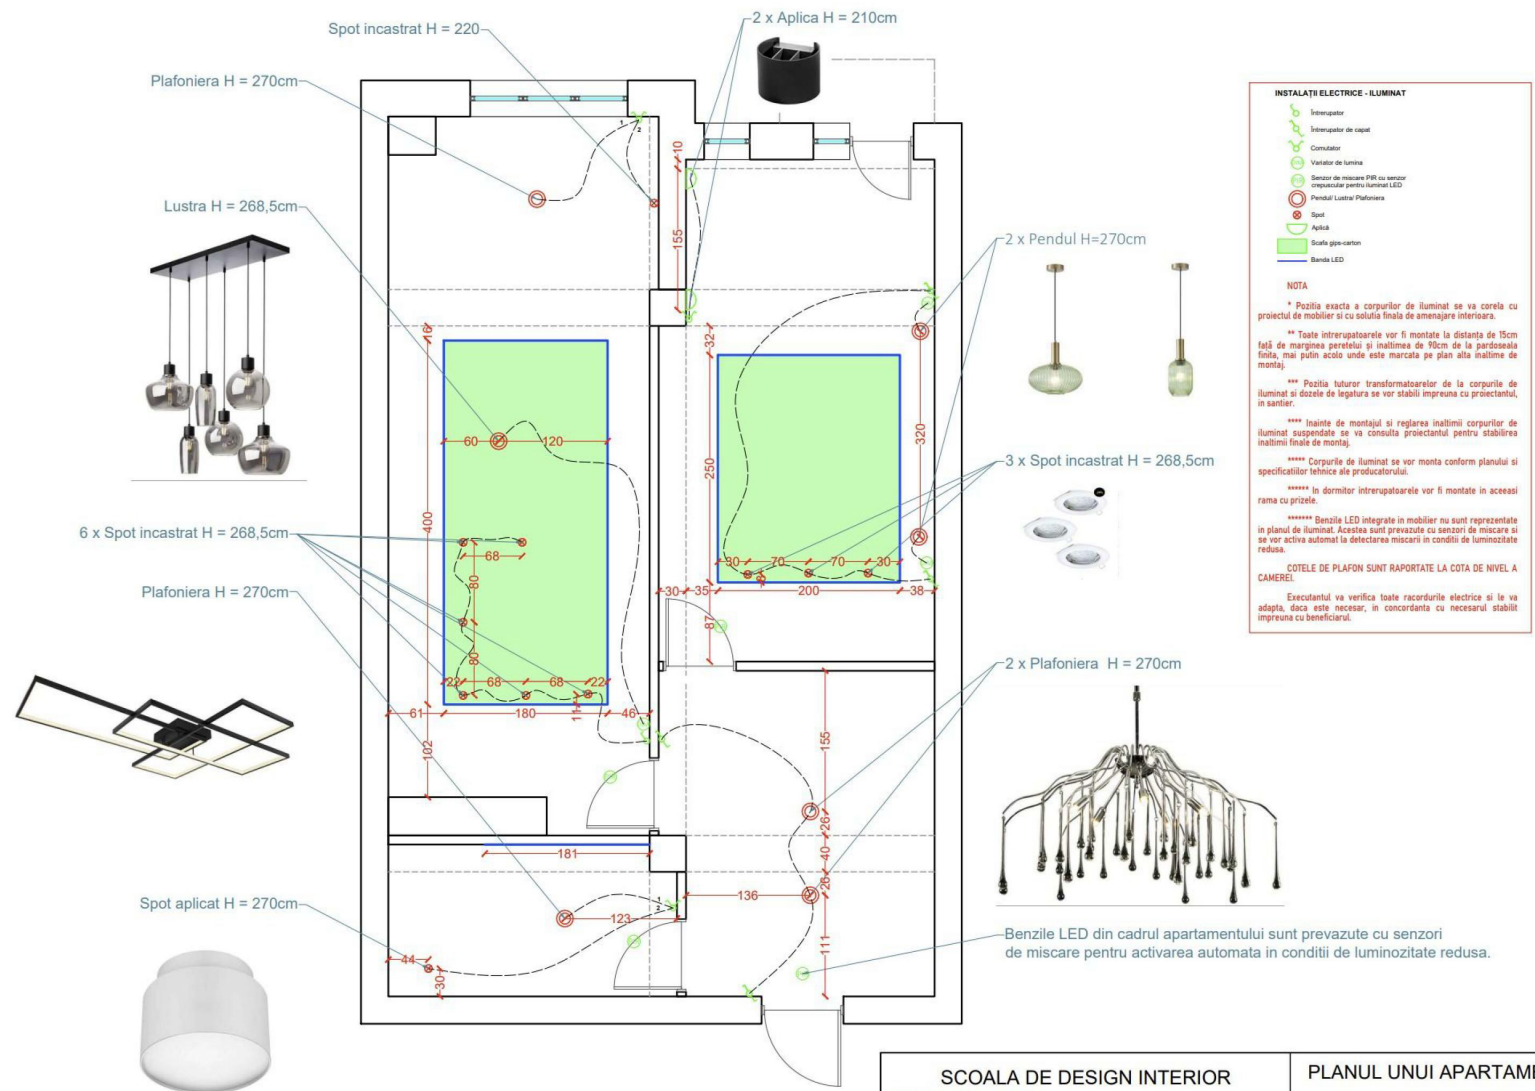


SCOALA DE DESIGN INTERIOR "DECOR STILL"			PLANUL UNUI APARTAMENT Strada Alba-Iulia, Chisinau		PROIECT 1
PROIECTAT	SLAVESCU GEORGIANA - ALEXANDRA		SCARA 1:50	PLAN ILUMINARE	FAZA 1
DESENAT	SLAVESCU GEORGIANA - ALEXANDRA				
VERIFICAT					
CONTR. STAS			DATA 10.03.2026		PLANSA 1.8
APROBAT					

PLANURI AutoCAD

1.9 PLAN decorare pereti

12

Georgiana-Alexandra Slavescu, Martie 2026

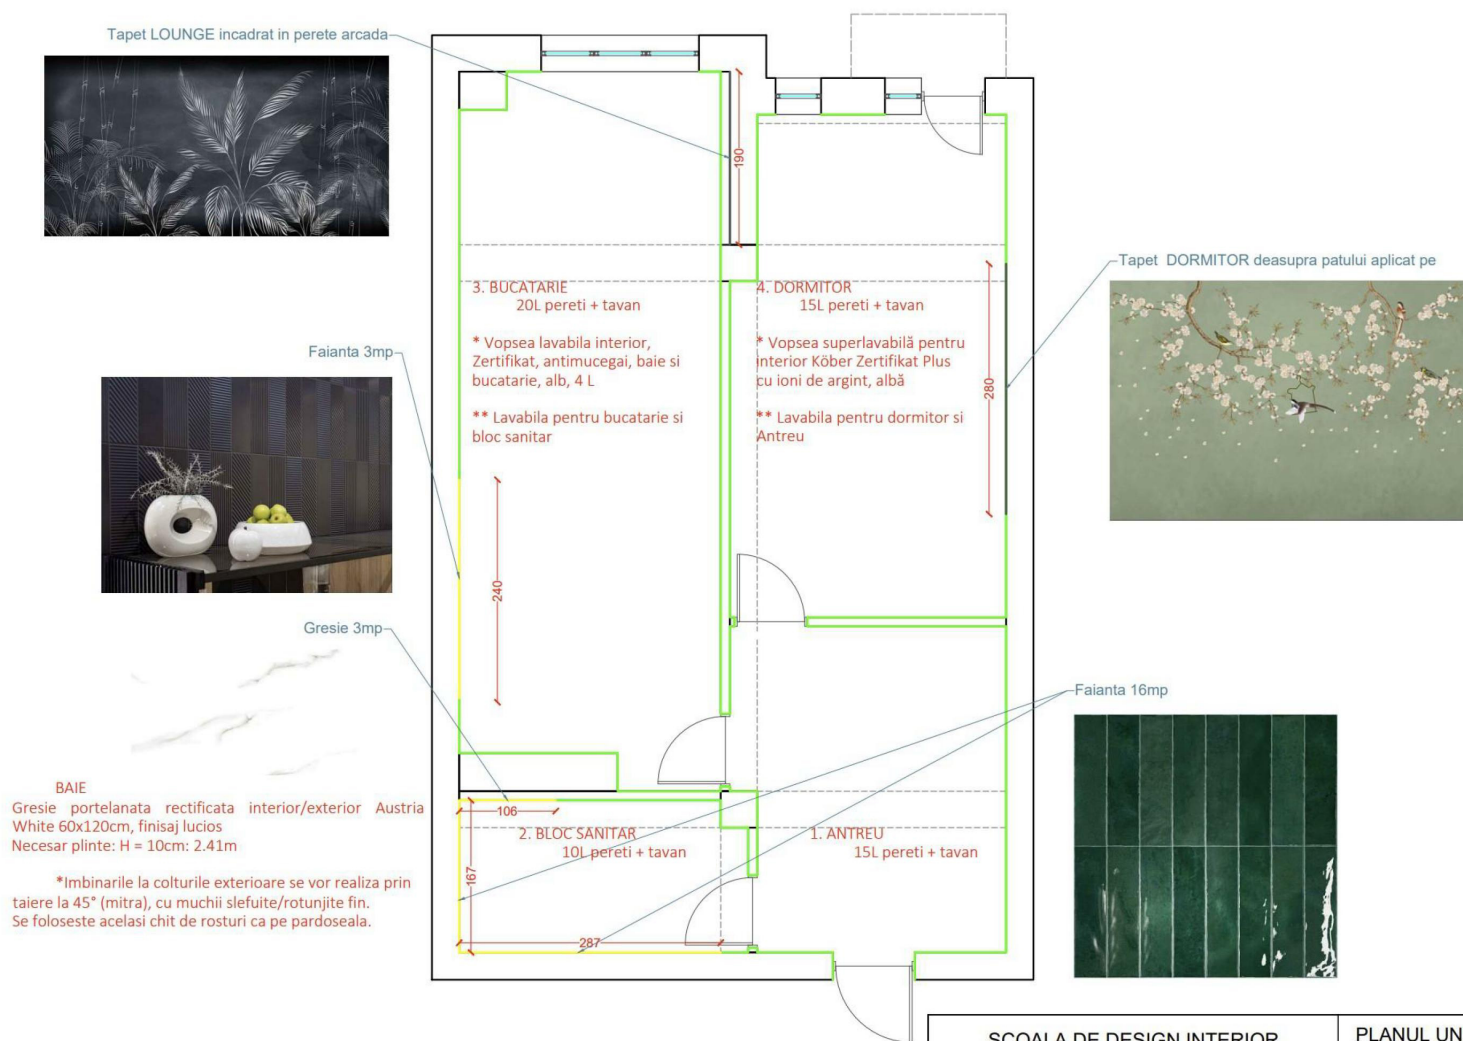


SCOALA DE DESIGN INTERIOR "DECOR STILL"			PLANUL UNUI APARTAMENT Strada Alba-Iulia, Chisinau		PROIECT 1
PROIECTAT	SLAVESCU GEORGIANA - ALEXANDRA		SCARA 1:50	PLAN DECORARE PERETI	FAZA 1
DESENAT	SLAVESCU GEORGIANA - ALEXANDRA				
VERIFICAT					PLANSA 1.9
CONTR. STAS			DATA 10.03.2026		
APROBAT					

PLANURI AutoCAD

1.10 PLAN demontare pereti

13

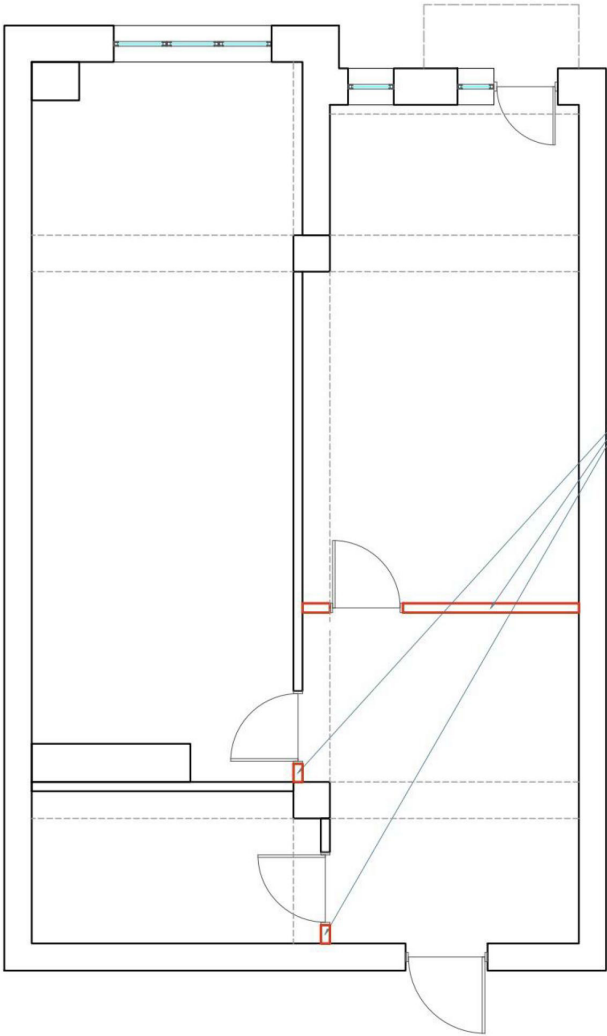

Demontarea peretelui existent, urmata
de remontarea acestuia la cote diferite.


SCOALA DE DESIGN INTERIOR "DECOR STILL"			PLANUL UNUI APARTAMENT Strada Alba-Iulia, Chisinau		PROIECT 1
PROIECTAT	SLAVESCU GEORGIANA - ALEXANDRA		SCARA 1:50	PLAN DEMONTARE PERETI	FAZA 1
DESENAT	SLAVESCU GEORGIANA - ALEXANDRA				
VERIFICAT					
CONTR. STAS			DATA 10.03.2026		
APROBAT					

PLANURI AutoCAD

1.11 PLAN montare pereti

14

Georgiana-Alexandra Slavescu, Martie 2026

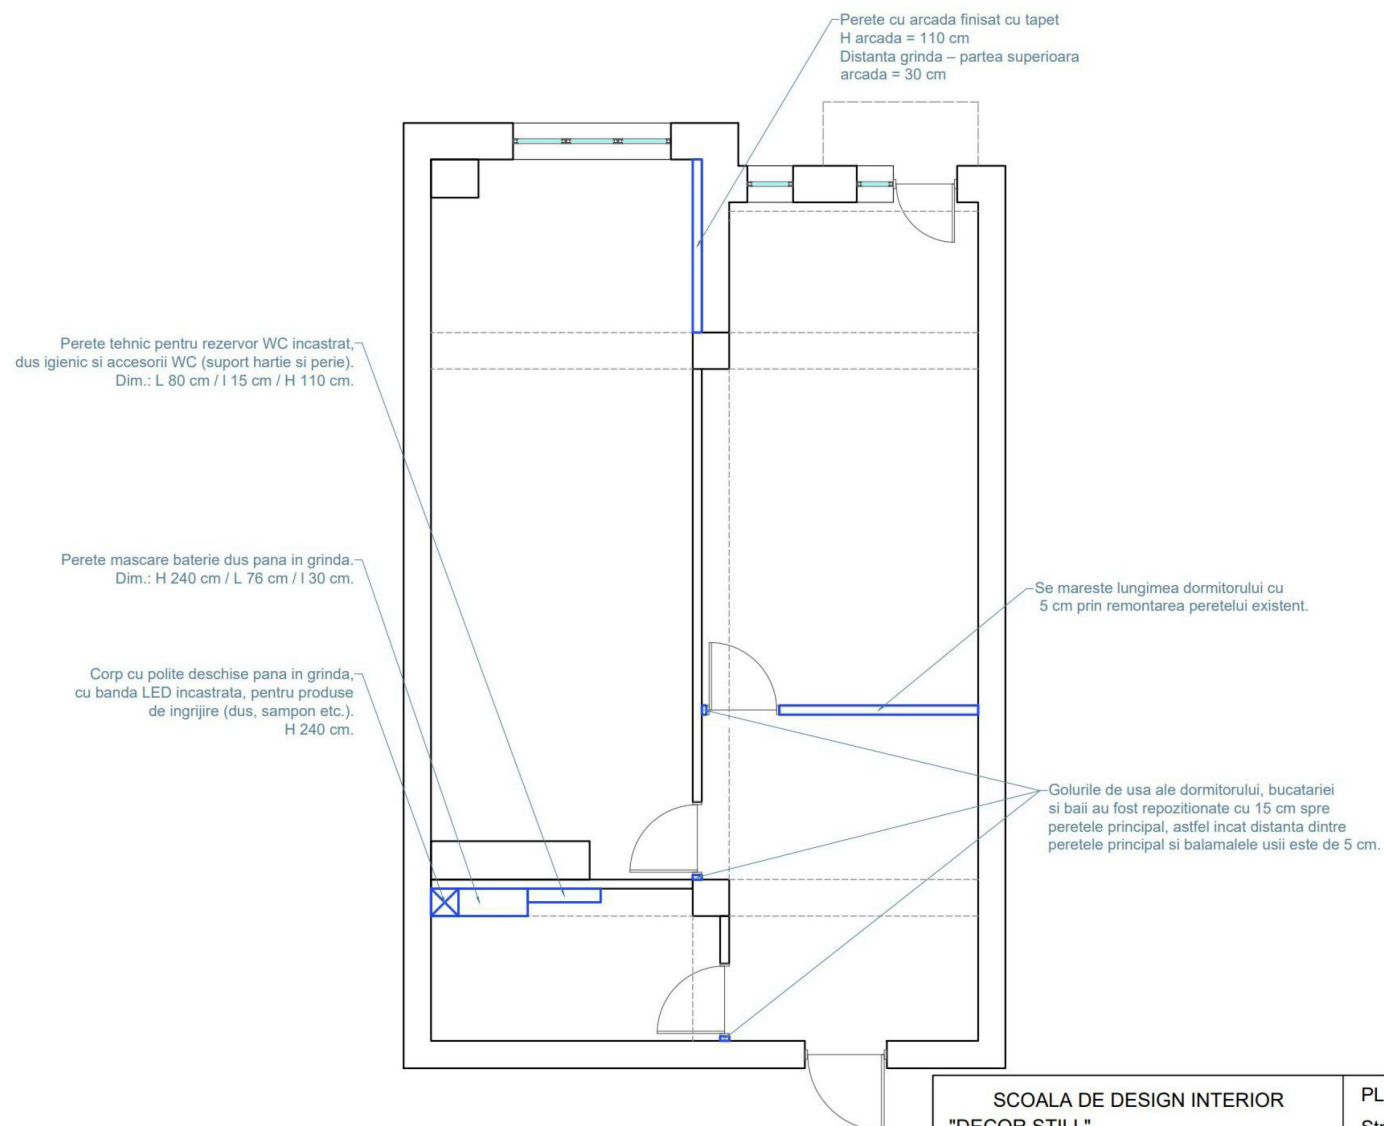


SCOALA DE DESIGN INTERIOR "DECOR STILL"			PLANUL UNUI APARTAMENT Strada Alba-Iulia, Chisinau		PROIECT 1
PROIECTAT	SLAVESCU GEORGIANA - ALEXANDRA		SCARA 1:50	PLAN MONTARE PERETI	FAZA 1
DESENAT	SLAVESCU GEORGIANA - ALEXANDRA				
VERIFICAT			DATA 10.03.2026		PLANSĂ 1.11
CONTR. STAS					
APROBAT					

PLANURI AutoCAD

1.12 PLAN desfasurare pereti ANTREU

15

Georgiana-Alexandra Slavescu, Martie 2026

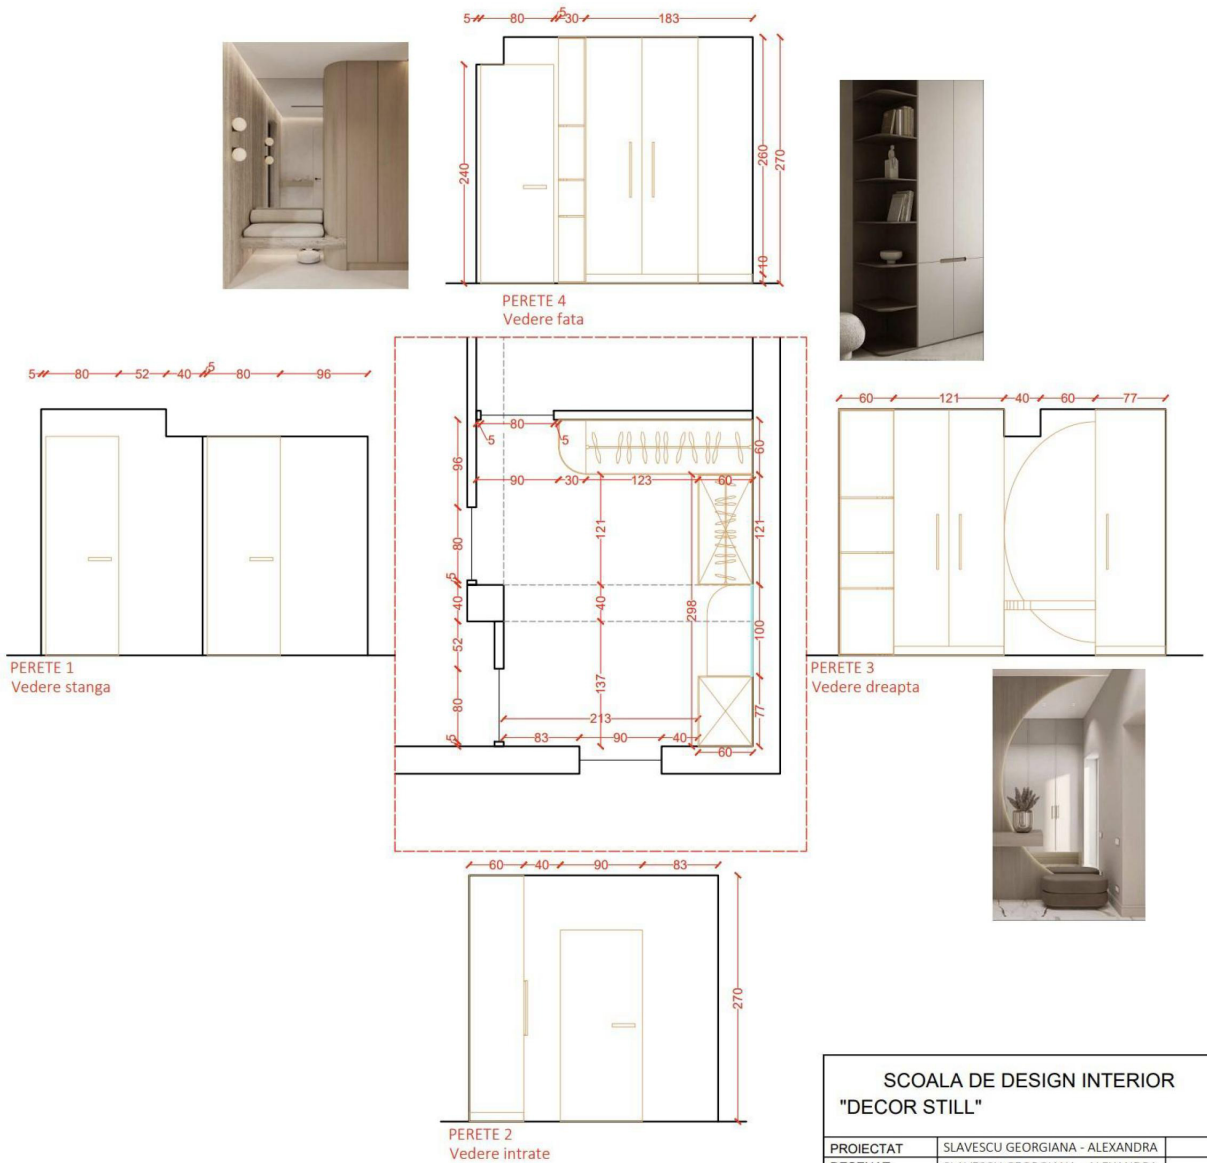


SCOALA DE DESIGN INTERIOR "DECOR STILL"			PLANUL UNUI APARTAMENT Strada Alba-Iulia, Chisinau		PROIECT 1
PROIECTAT	SLAVESCU GEORGIANA - ALEXANDRA		SCARA 1:50	PLAN STEREOTOMIE ANTREU	FAZA 1
DESENAT	SLAVESCU GEORGIANA - ALEXANDRA				
VERIFICAT			DATA 10.03.2026		
CONTR. STAS					
APROBAT					PLANSA 1.12

PLANURI AutoCAD

1.13 PLAN desfasurare pereti BLOC SANITAR

16

Georgiana-Alexandra Slavescu, Martie 2026

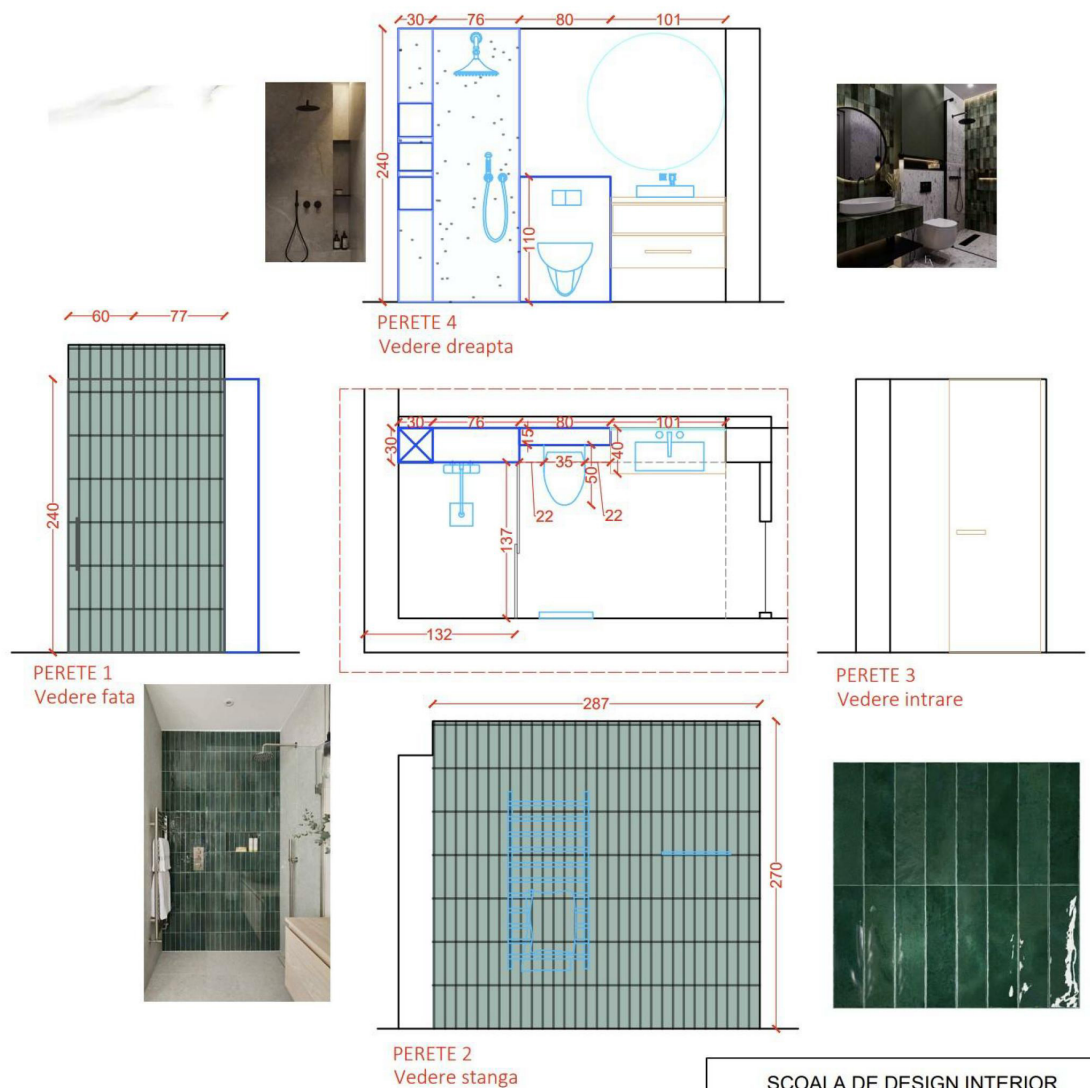

SCOALA DE DESIGN INTERIOR "DECOR STILL"			PLANUL UNUI APARTAMENT Strada Alba-Iulia, Chisinau		PROIECT 1
PROIECTAT	SLAVESCU GEORGIANA - ALEXANDRA		SCARA 1:50	PLAN STEREOTOMIE BLOC SANITAR	FAZA 1
DESENAT	SLAVESCU GEORGIANA - ALEXANDRA				
VERIFICAT					
CONTR. STAS					
APROBAT			DATA 10.03.2026		PLANSA 1.13

17

Georgiana-Alexandra Slavescu, Martie 2026



Randari

Hol – concept si functionalitate

Holul a fost gandit ca primul spatiu de impact al apartamentului, locul care introduce atmosfera intregii locuinte. Deoarece aceasta zona nu beneficiaza de lumina naturala, am dorit sa creez un spatiu cat mai luminos si spectaculos din punct de vedere vizual. Elementul central este lustra suspendata, conceputa ca un punct focal, inspirata de instalatiile de iluminat pe care le intalnim in restaurante sau centre comerciale, unde lumina devine un adevarat element de design.



Randari

Hol – concept si functionalitate

Pe partea dreapta si frontal se afla un ansamblu generos de depozitare, cu dulapuri pana la inaltimea de 270 cm, care transforma holul intr-un mini-dressing practic si bine organizat.

Bancuta integrata ofera confort in utilizarea zilnica, iar oglinda in forma de semiluna adauga un element sculptural si elegant.



Randari

Hol – concept si
functionalitate

Coltarul cu
terminatie
semicirculara
reprezinta un
element important
al mobilierului din
zona de acces catre
dormitor. Deoarece
spatiul de trecere
este relativ ingust,
aceasta forma
rotunjita a fost
gandita in primul
rand din
considerente de
siguranta si
ergonomie, evitand
un unghi rigid de 90
de grade de care
ne putem lovi
frecvent in zonele
de circulatie.



Randari

Hol – concept si functionalitate

Peretele opus, unde se afla accesul catre baie si bucatarie, este completat cu tablouri sau fotografii personale, elemente care pot spune o poveste si pot aduce o incarcatura emotionala spatiului.

Cromatica intregului apartament graviteaza in jurul nuantelor de casmir, completate de pardoseala din parchet herringbone, care adauga eleganta si personalitate amenajarii.



Randari

Hol – concept si
functionalitate

Am ales sa nu folosesc
covoare, tocmai pentru a
pune in valoare acest tip
de pardoseala si pentru a
pastra spatiul cat mai
aerisit si ordonat.



Randari

Bloc sanitar – concept si materiale

Blocul sanitar a fost gandit ca un spatiu minimalist si aerisit, adaptat dimensiunilor sale inguste si alungite.

Deoarece incaperea nu beneficiaza de lumina naturala, am ales materiale si culori care sa contribuie la amplificarea luminozitatii si la crearea unei senzatii de spatiu mai generos.

Intreaga amenajare urmareste un stil simplu si functional, limitat la elementele esentiale, evitand aglomerarea cu spatii suplimentare de depozitare intr-o incapere deja compacta.



Randari

Bloc sanitar – concept si materiale

Pe peretele frontal si pe cel lateral am utilizat o faianta dreptunghiulara alungita, care accentueaza verticalitatea spatiului si contribuie la perceptia unei incaperi mai inalte si mai aerisite.

Nuanta de verde introduce un accent cromatic cald, inspirat din natura, care aduce echilibru si relaxare.



Randari

Bloc sanitar – concept si materiale

Dusul generos si usa din sticla transparenta mentin continuitatea vizuala si sporesc senzatia de spatiu deschis.

Pentru pardoseala si peretele principal al zonei de dus am ales o marmura alba, care aduce luminozitate si eleganta. In continuarea acestui perete a fost realizat un perete fals ce integreaza nise pentru depozitarea produselor de ingrijire, pastrand astfel un aspect curat si bine organizat



Randari

Bloc sanitar – concept si materiale

27



Randari

Bucatarie si zona de dining
– functionalitate si
socializare

Bucataria a fost conceputa
ca un spatiu foarte
organizat si functional, in
care toate elementele
necesare sunt integrate in
mobilier pentru a mentine
suprafetele cat mai curate
si aerisite.



28

Randari

Bucatarie si zona de dining
– functionalitate si
socializare

Cele trei oglinzi amplasate pe perete au fost gandite strategic pentru a reflecta spatiul si pentru a oferi o perspectiva vizuala mai ampla persoanelor asezate la masa, creand senzatia unui spatiu mai deschis.

In mobilier este integrat si un spatiu dedicat robotului de aspirare cu functie de mop, dulapul fiind ridicat intentionat de la sol aproximativ 20 cm pentru a permite functionarea acestuia.



Randari

Bucatarie si zona de
dining –
functionalitate si
socializare

Frigiderul, cuptorul,
masina de spalat
vase, aparatul de
cafea si racitorul de
vin sunt incorporate
in mobilier, astfel
incat incaperea sa
pastreze un aspect
ordonat si elegant.



30

Randari

Bucatarie si zona de dining – functionalitate si socializare

Plita este amplasata astfel incat gatitul sa devina un moment social, similar unei experiente de restaurant, unde gazda poate interactiona cu invitatii aflatii la masa.

Zona de dining este pusa in valoare de iluminatul decorativ suspendat, care creeaza un punct vizual central in incapere.



31

Randari

Bucatarie si zona de
dining – functionalitate si
socializare

Bucataria este separata
printr-o usa glisanta din
sticla de un spatiu tip
lounge.

Aceasta zona a fost
gandita ca un loc de
relaxare, unde doua
fotolii confortabile,
amplasate in apropierea
luminii naturale, ofera
posibilitatea de a citi sau
de a purta o conversatie
intr-o atmosfera calma.

32



Randari

Bucatarie si zona de dining
– functionalitate si
socializare

33



Randari

Bucatarie si zona de
dining – functionalitate si
socializare

Pe peretele opus sunt
integrate discret centrala
termica, masina de spalat
rufe si uscatorul, alaturi de
spatii generoase de
depozitare pentru
detergenti, produse de
curatenie si textile.

De asemenea, au fost
prevazute compartimente
separate pentru
organizarea hainelor
murdare si a lenjeriilor,
contribuind la mentinerea
ordinii in locuinta.



Randari

Bucatarie si zona de dining – functionalitate si socializare

35



Randari

Dormitor – confort si echilibru

Dormitorul a fost conceput ca un spatiu dedicat relaxarii si odihnei, pastrand aceeaasi linie eleganta si coerenta prezenta in intregul apartament.

Patul de 160x200 cm este pus in valoare de panoul decorativ semicircular imbracat in tapet, care creeaza un efect vizual elegant si primitor, aproape scenografic. De o parte si de alta a patului se afla lampadare din sticla verde, care adauga un accent decorativ si o lumina ambientala placuta.





Randari

Dormitor – confort si echilibru

Zona de depozitare este rezolvata printr-un dressing generos, cu o inaltime de 270 cm si usi glisante. In continuarea conceptului de design regasit si in celelalte incaperi, coltul dressingului este rotunjit pe semicerc, evitand unghiurile rigide si oferind fluiditate vizuala mobilierului.



Randari

Dormitor – confort si
echilibru

In coltul camerei am
integrat un birou care
functioneaza si ca masa
de machiaj, prevazut cu
spatii de depozitare
pentru obiectele
necesare activitatilor
zilnice.





Realizarea acestui proiect de design a reprezentat pentru mine o experienta importanta si o etapa de invatare in procesul de intelegere a designului interior. Am ales sa urmez acest curs deoarece ma consider o persoana foarte organizata si atenta la detalii, iar pentru mine locuinta nu inseamna doar alegerea unor piese de mobilier, ci un spatiu care trebuie gandit in mod coerent si functional.

Consider ca fiecare locuinta este diferita si ca fiecare concept de design trebuie adaptat in functie de spatiu si de nevoile persoanelor care il locuiesc. De asemenea, cerintele si stilurile de viata sunt diferite de la o persoana la alta, iar designul interior trebuie sa raspunda acestor particularitati.

Recunosc ca am un stil personal care ma reprezinta, orientat spre ordine, echilibru si eleganta. Totusi, incerc mereu sa ies din zona mea de confort si sa accept provocarile care apar in procesul de proiectare.

Acest proiect mi-a aratat ca procesul de concepere a unui spatiu nu este intotdeauna usor. Mi-a luat timp sa inteleg volumul apartamentului, sa vizualizez mobilierul si sa organizez fiecare zona astfel incat sa fie functionala si coerenta. Tocmai acest proces m-a ajutat sa inteleg mai bine complexitatea designului interior si importanta fiecarei decizii luate in amenajarea unui spatiu.

„Pentru mine, designul interior inseamna echilibrul dintre ordine, functionalitate si frumuseti.”

Georgiana-Alexandra Slavescu